


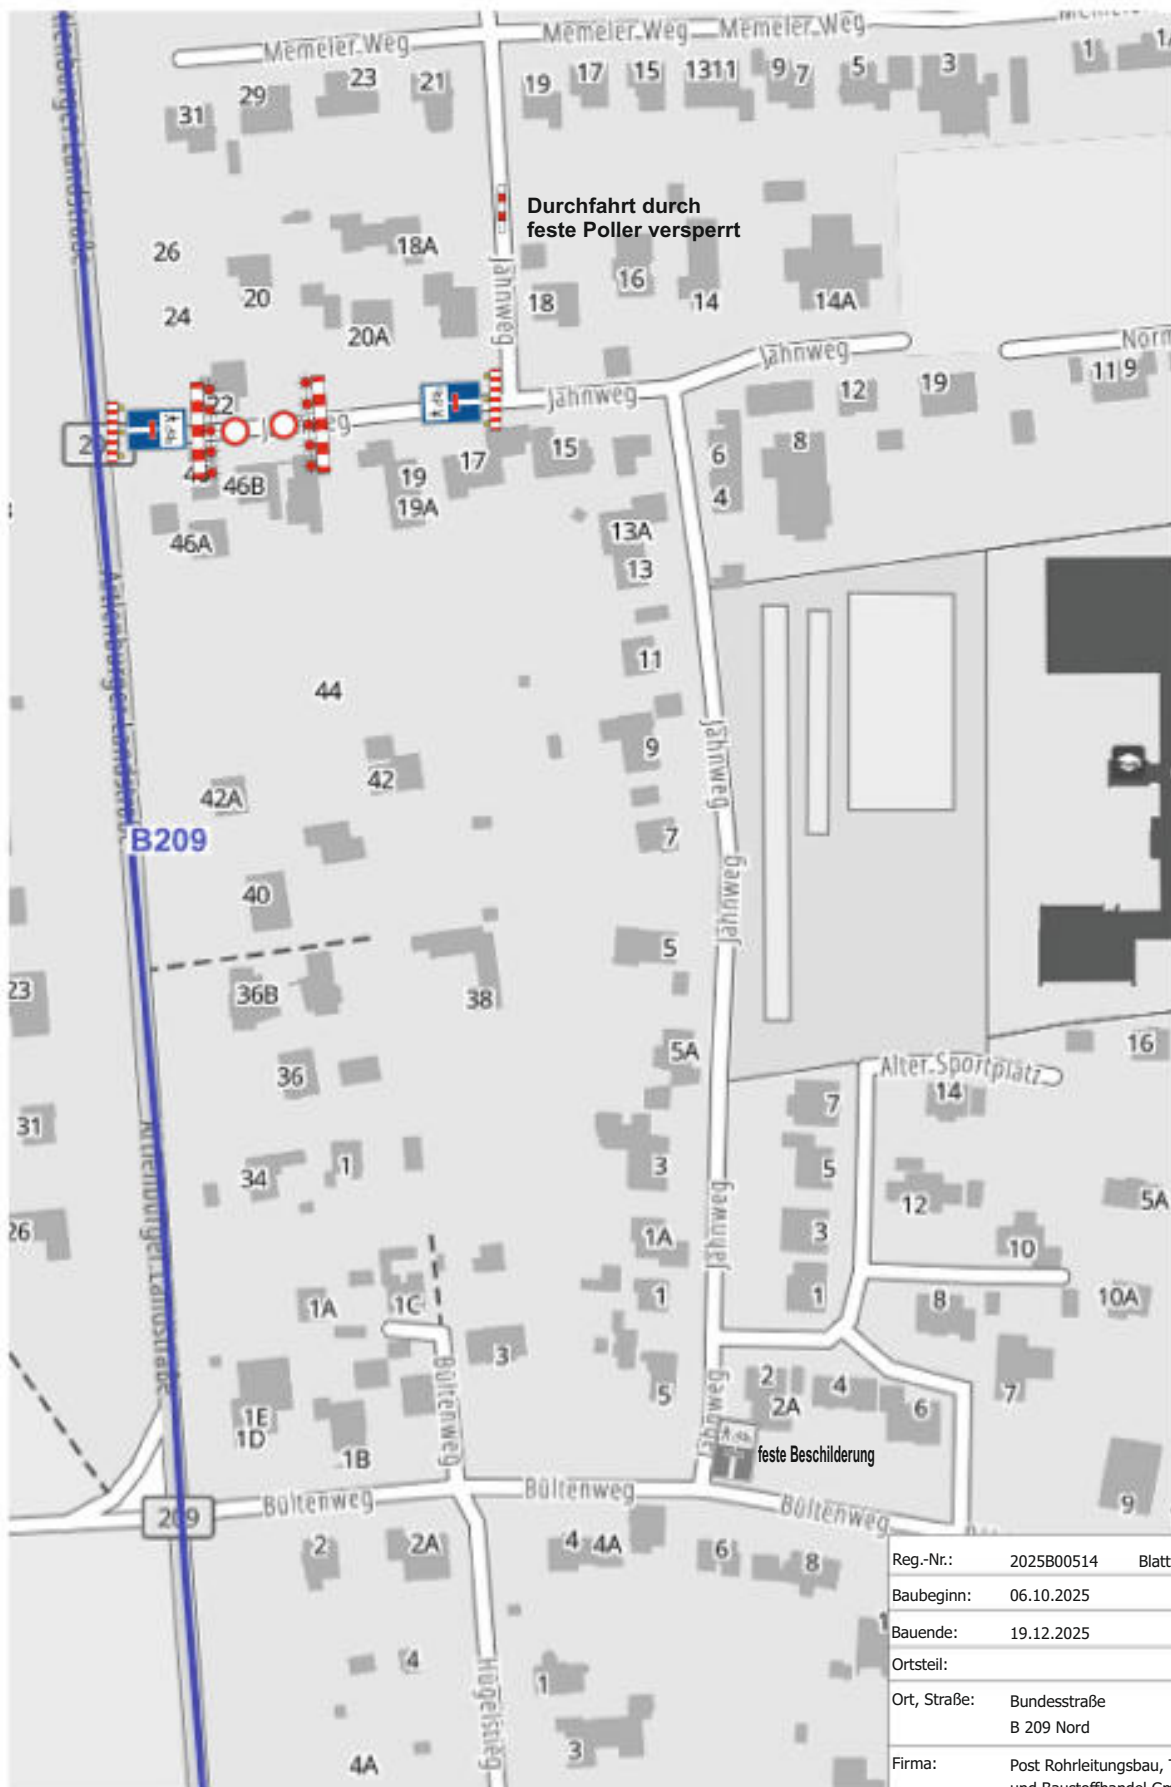

Reg.-Nr.:	2025B00514	Blatt: 3
Baubeginn:	06.10.2025	
Bauende:	19.12.2025	
Ortsteil:		
Ort, Straße:	Bundesstraße B 209 Nord	
Firma:	Post Rohrleitungsbau, Tiefbau und Baustoffhandel GmbH	