


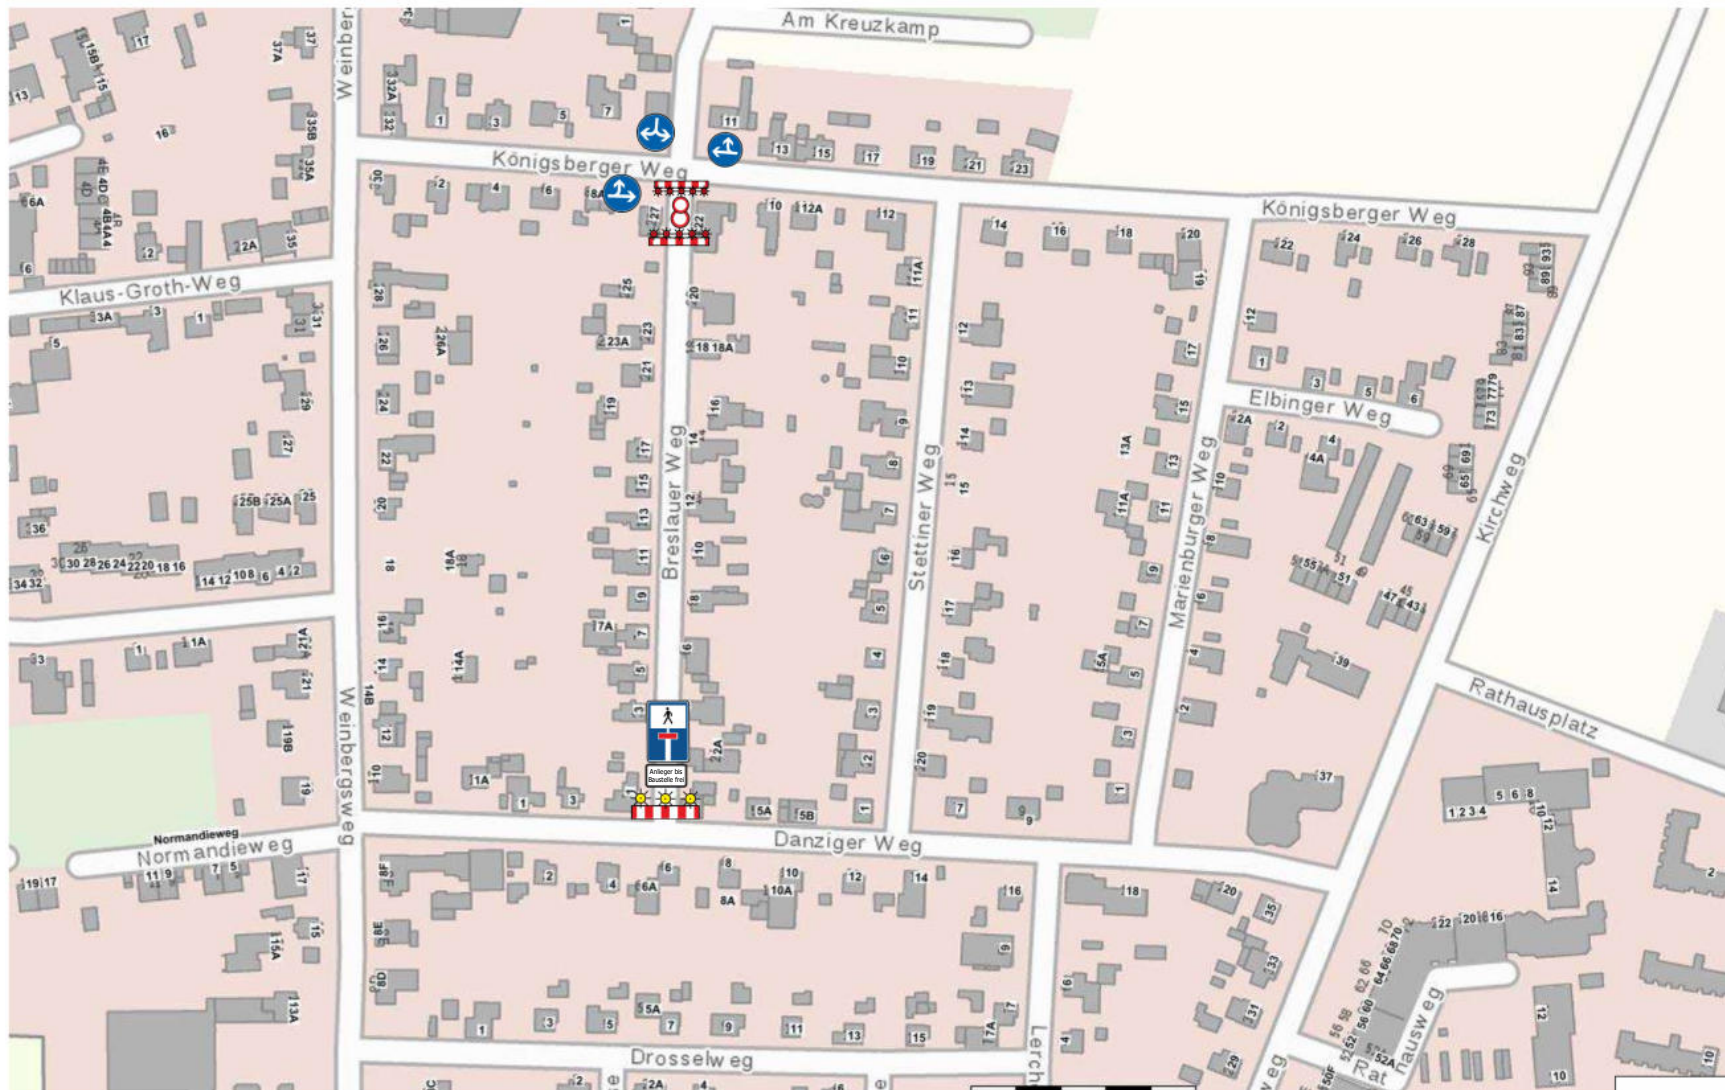

Reg.-Nr.:	2023B00122 Blatt: 4
Baubeginn:	20.03.2023
Bauende:	23.06.2023
Ortsteil:	
Ort, Straße:	Adendorf
Firma:	NC Straßen- und Tiefbau GmbH & Co. KG