


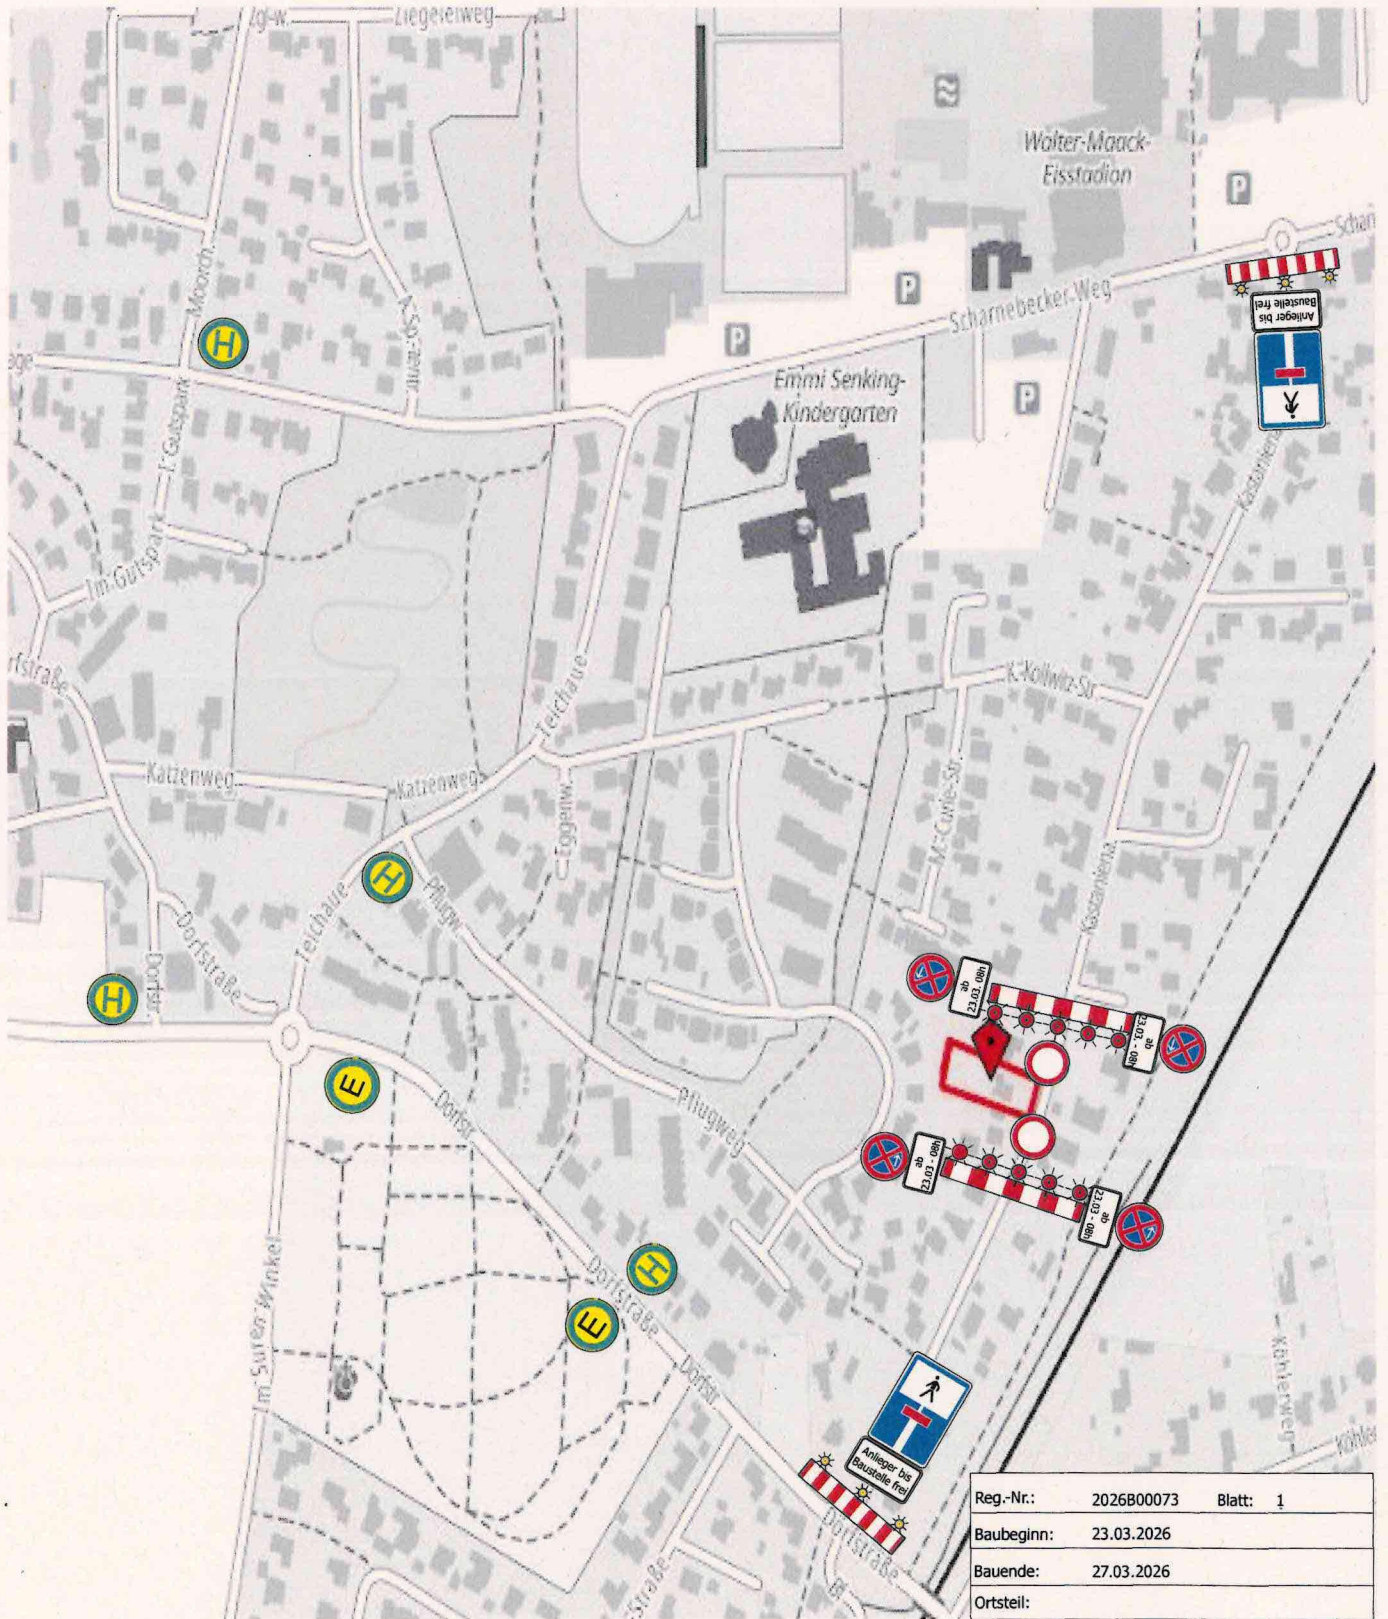

H = feste Bushaltestellen
E = Ersatzhaltestelle

Reg.-Nr.:	2026B00073	Blatt: 1
Baubeginn:	23.03.2026	
Bauende:	27.03.2026	
Ortsteil:		
Ort, Straße:	Adendorf Kastanienallee 5	
Firma:	Kroll GmbH Tief- und Straßenbau	