
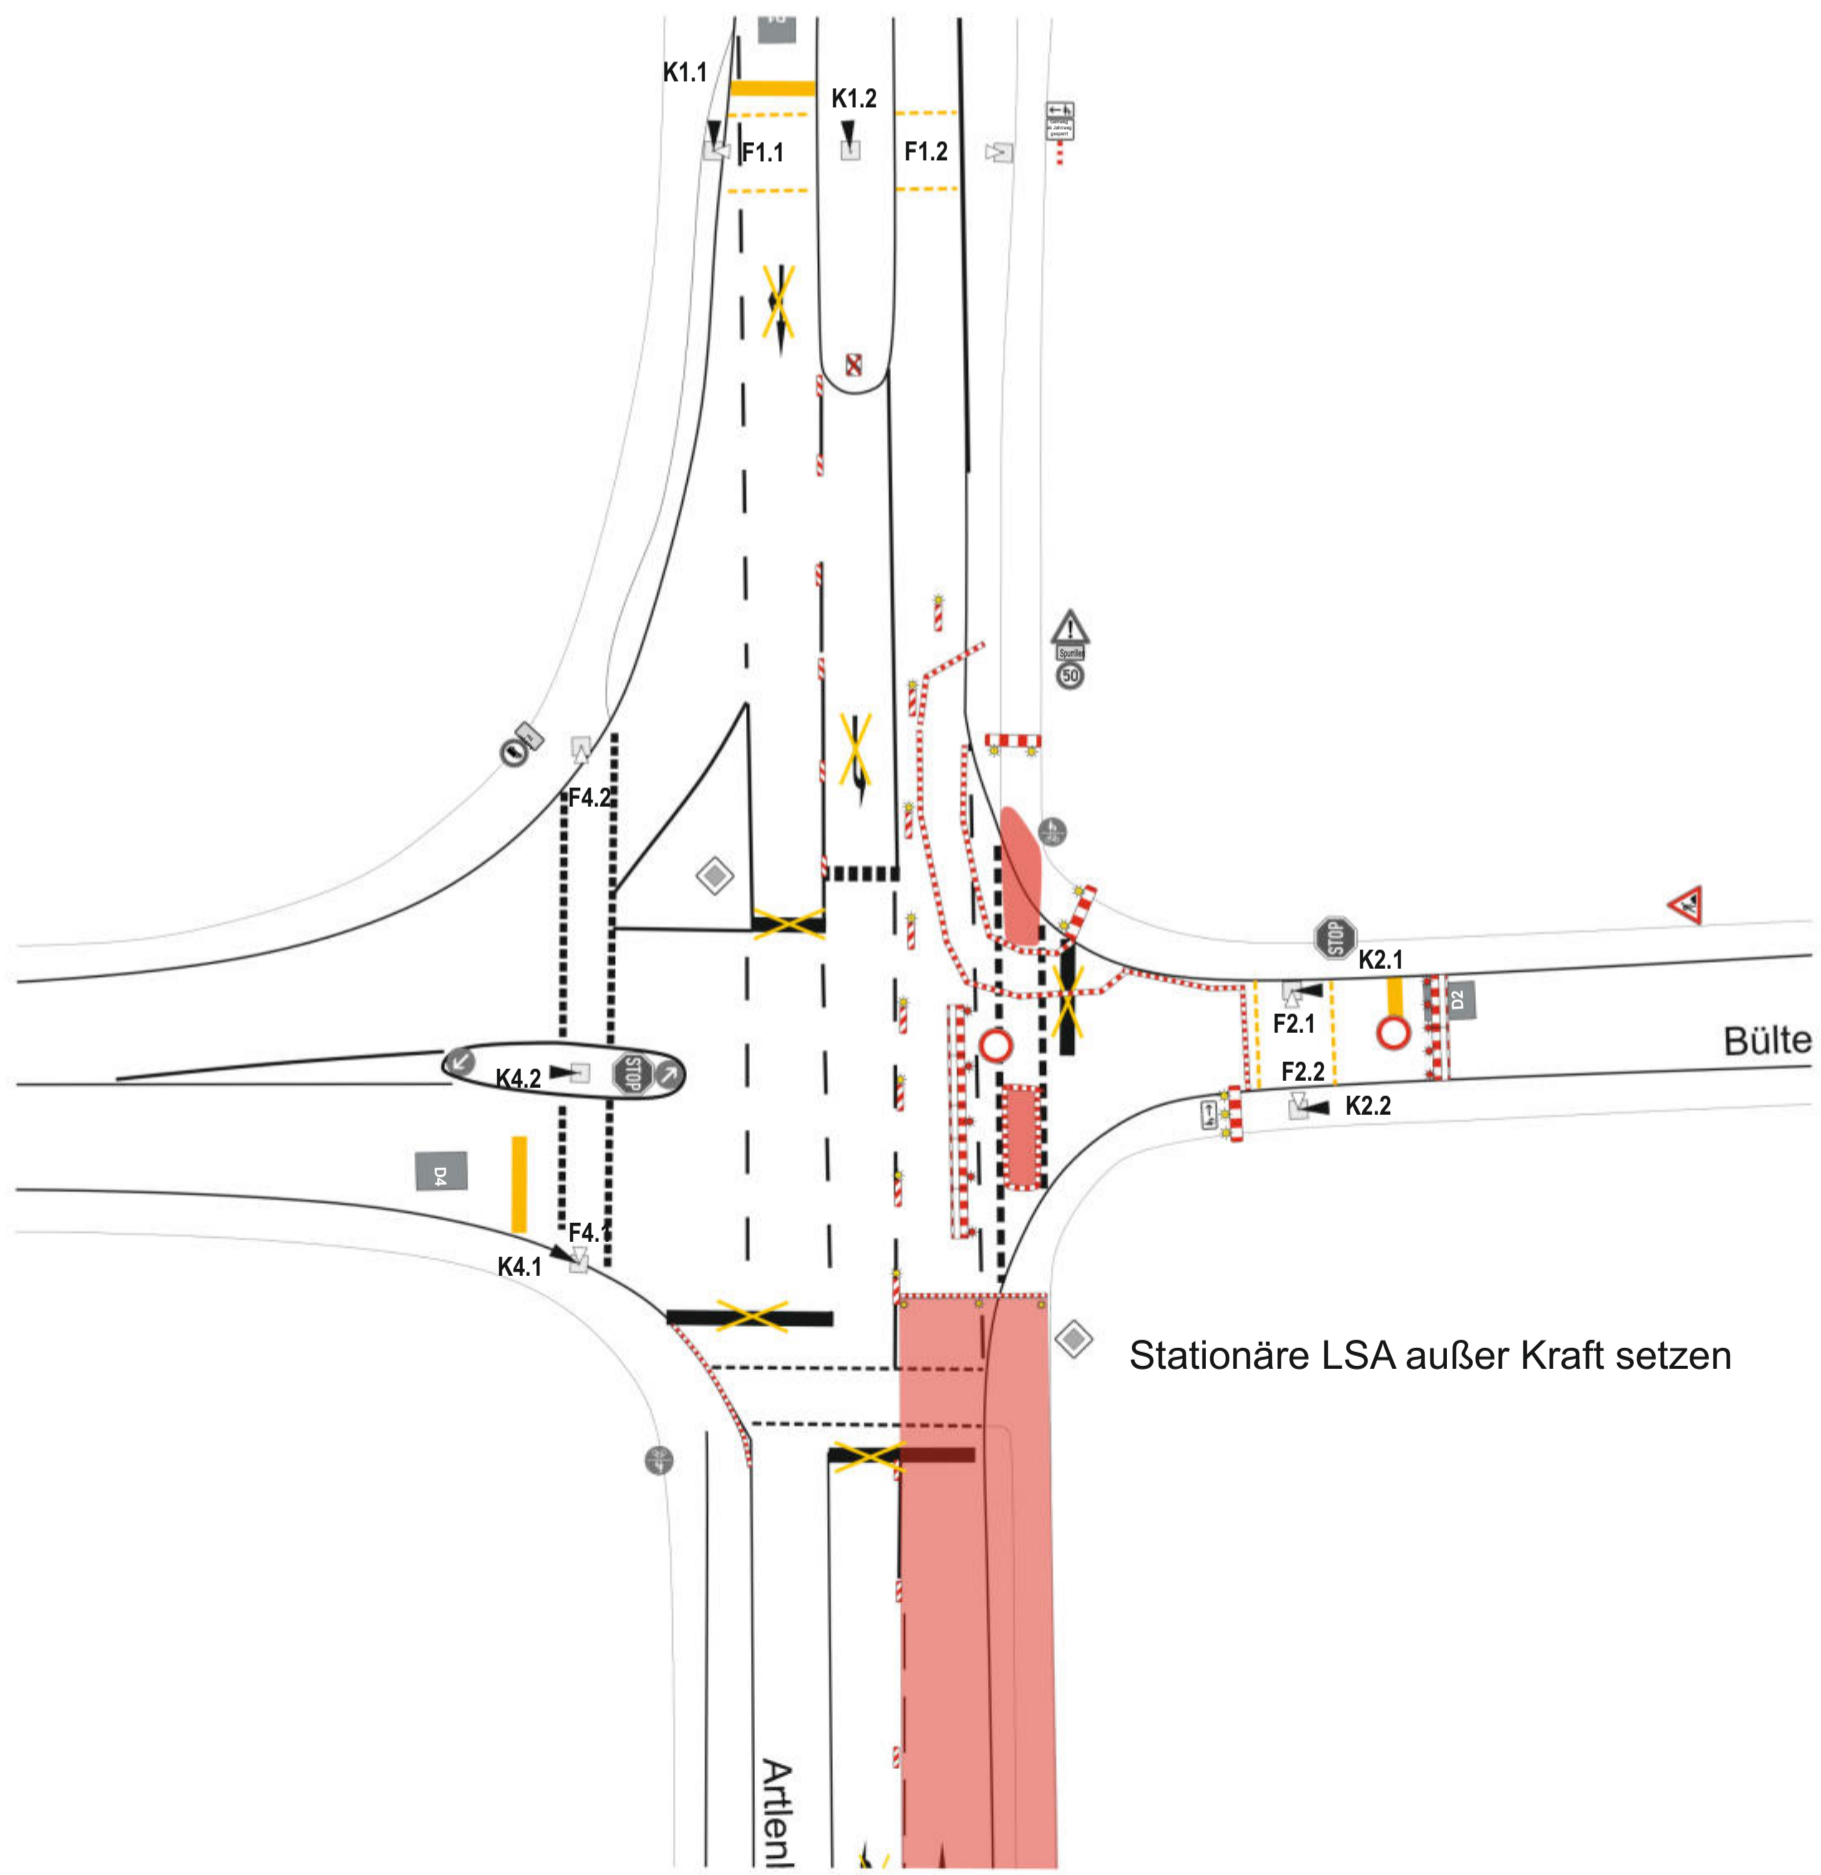


gezeichnet	Datum	Name	B.A.S. Am Industriegelände 4 19288 Ludwigslust Verkehrstechnik AG Tel.: + 3874 / 570 79 0 ludwigslust@bas-verkehr.de	Bauleiter:	C. Peters
geändert	16.04.2026	Schmitt		Auftrags-Nr.:	1190009402
geprüft				Ausf. Firma:	Post Rohrleitungsbau
Maßstab	Lageplan Lüneburg, Adendorf Vollsperrung Büldenweg			Plan.Nr.	1
1:200				Bereitschaftsdienst außerhalb der Geschäftszeit:	03874 570 79 - 11
				Beginn:	
				Dauer:	
				Vervielfältigung und Weitergabe nur mit Zustimmung der B.A.S. AG	

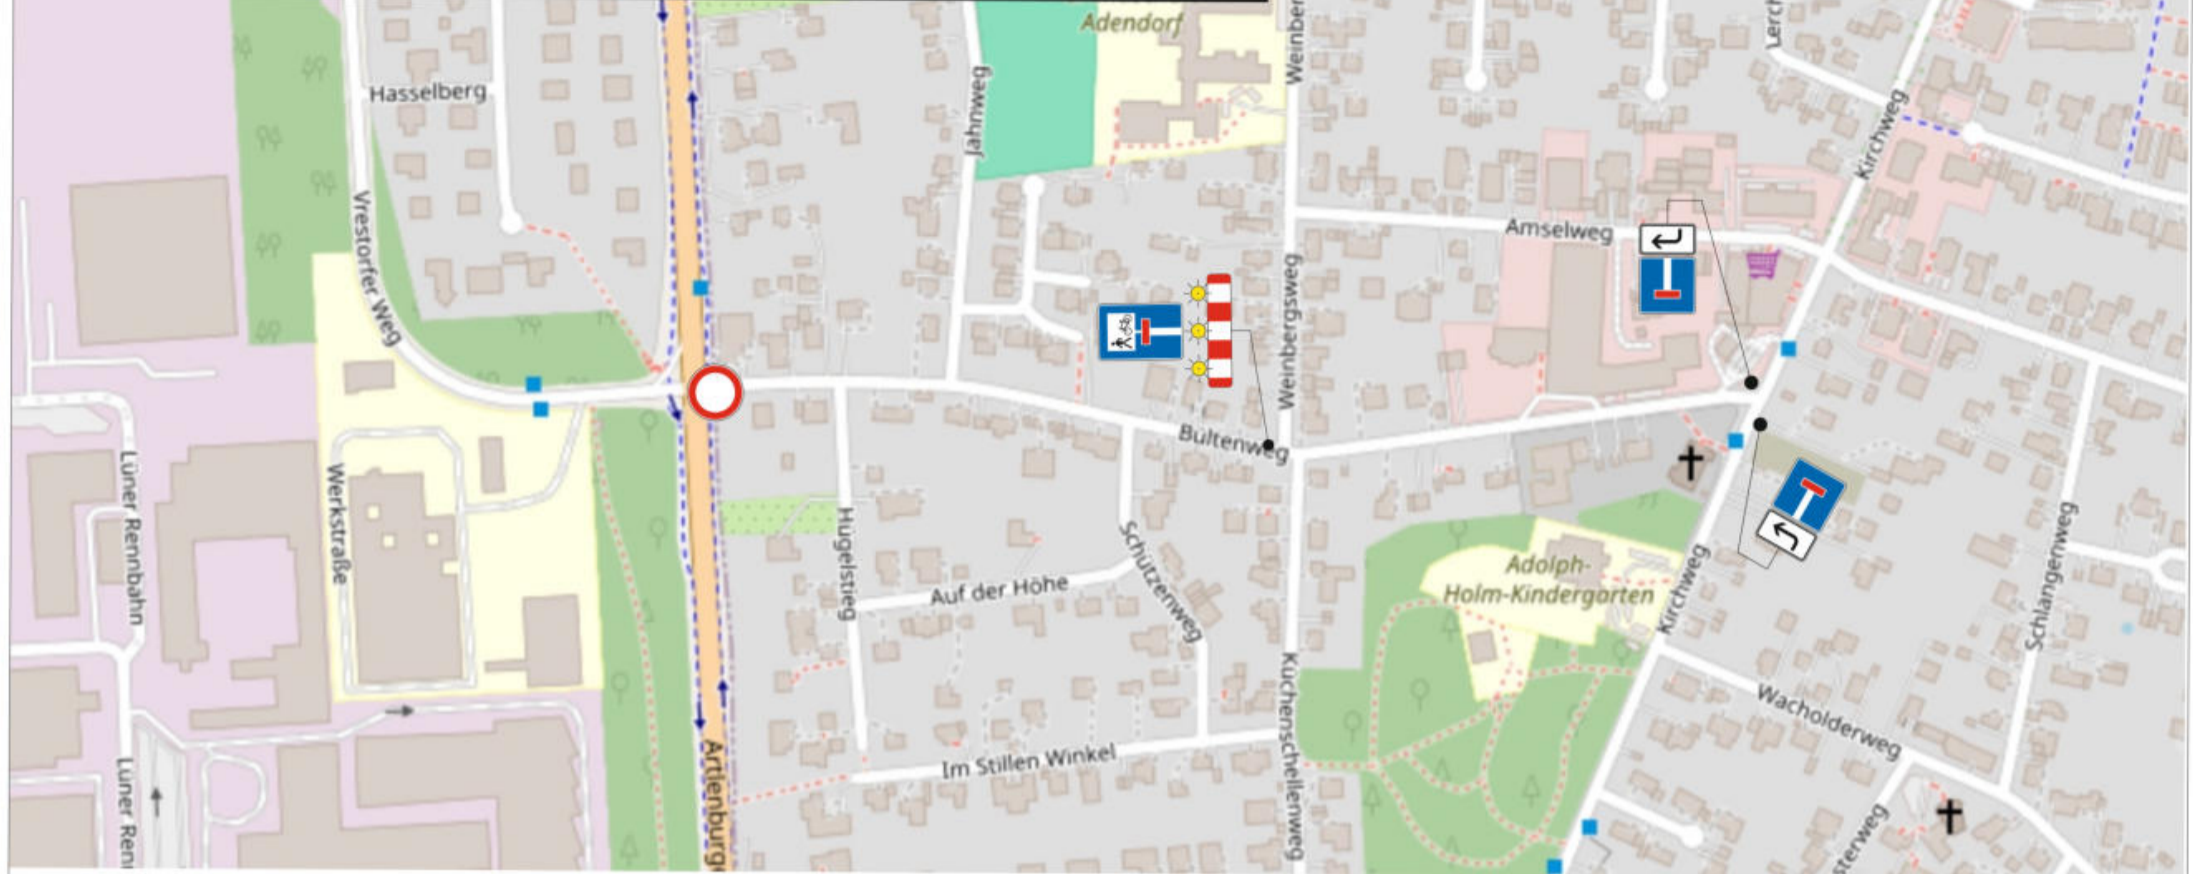

Stationäre LSA außer Kraft setzen