



gezeichnet 30.07.26	Name Peters	B.A.S. [®] Verkehrstechnik AG Am Industriegelände 4 19288 Ludwigslust Tel.: +49 3874 570 79 - 0 ludwigslust@bas-verkehr.de	Bauleiter: C. Peters
geändert			Auftrags-Nr.: 119000 9013
geprüft		Ausf. Firma:	Pasemann
		Berechnungsdienst außerhalb der Geschäftszeit: 03874 570 79 - 11	
B209 OD Adendorf		Plan-Nr. 1	Beginn: Dauer:
Vervielfältigung und Weitergabe nur mit Zustimmung der B.A.S. AG			

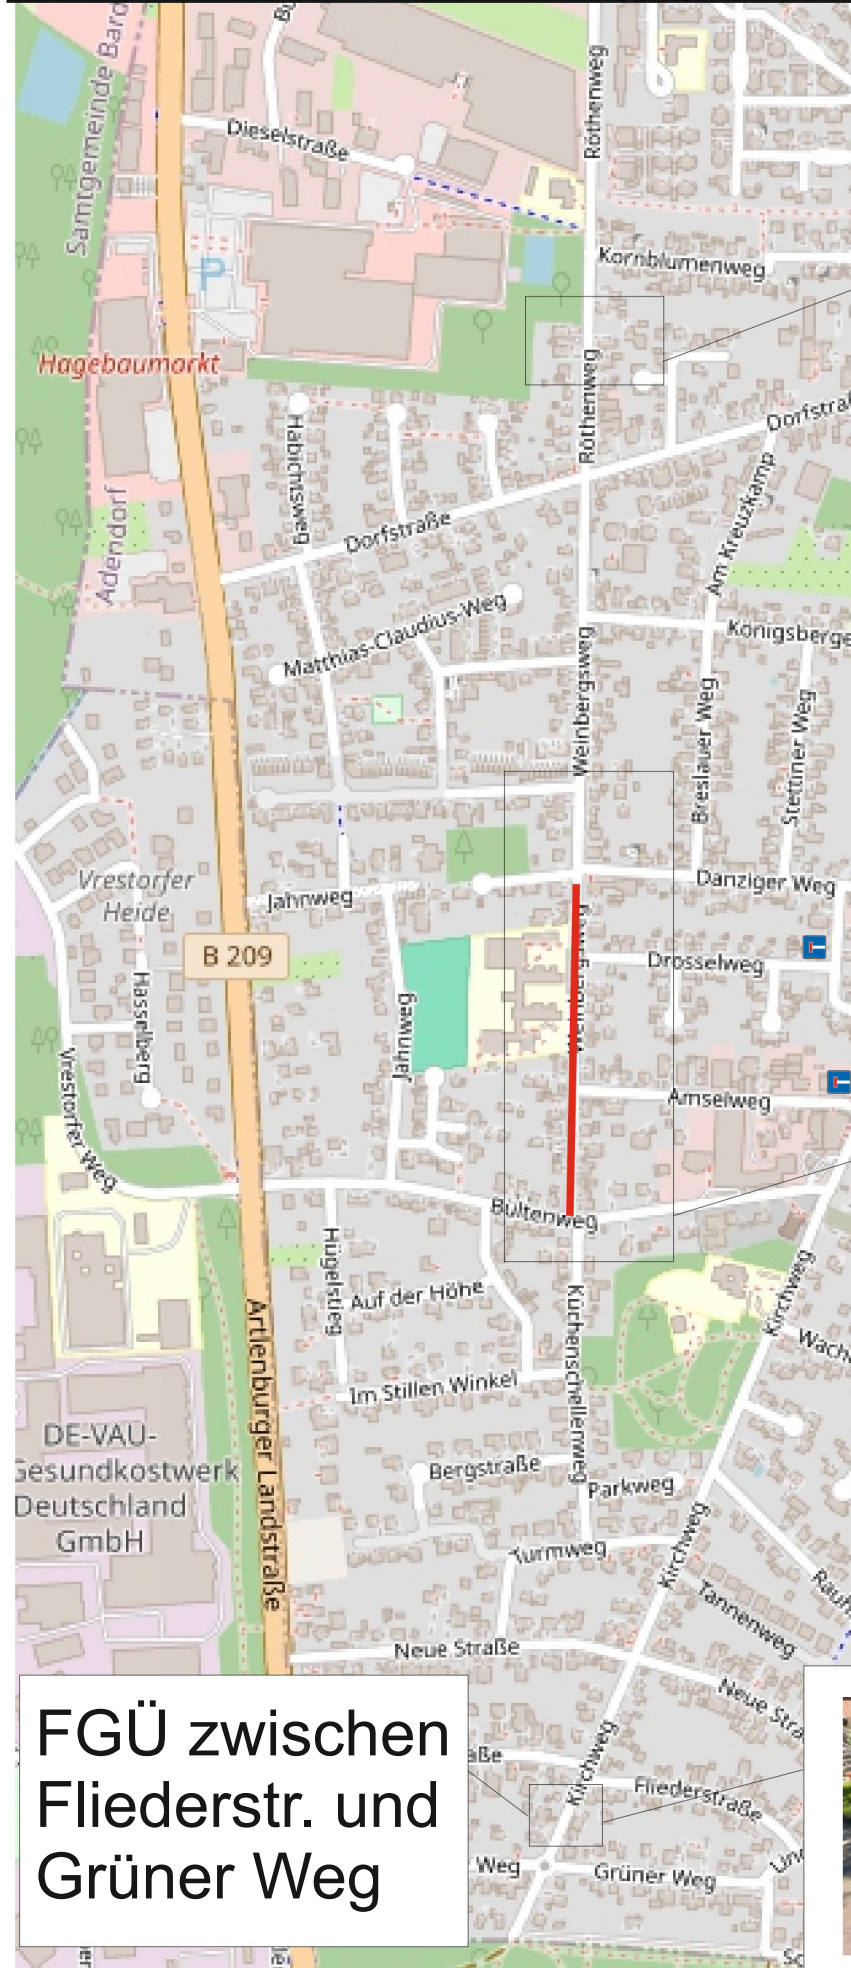

Fußgänger LSA

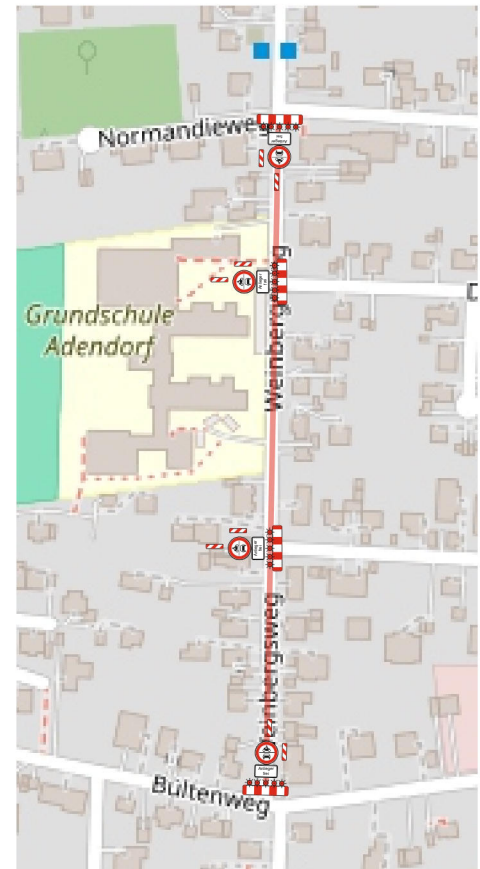

Vollsperrung



FGÜ zwischen
Fliederstr. und
Grüner Weg