


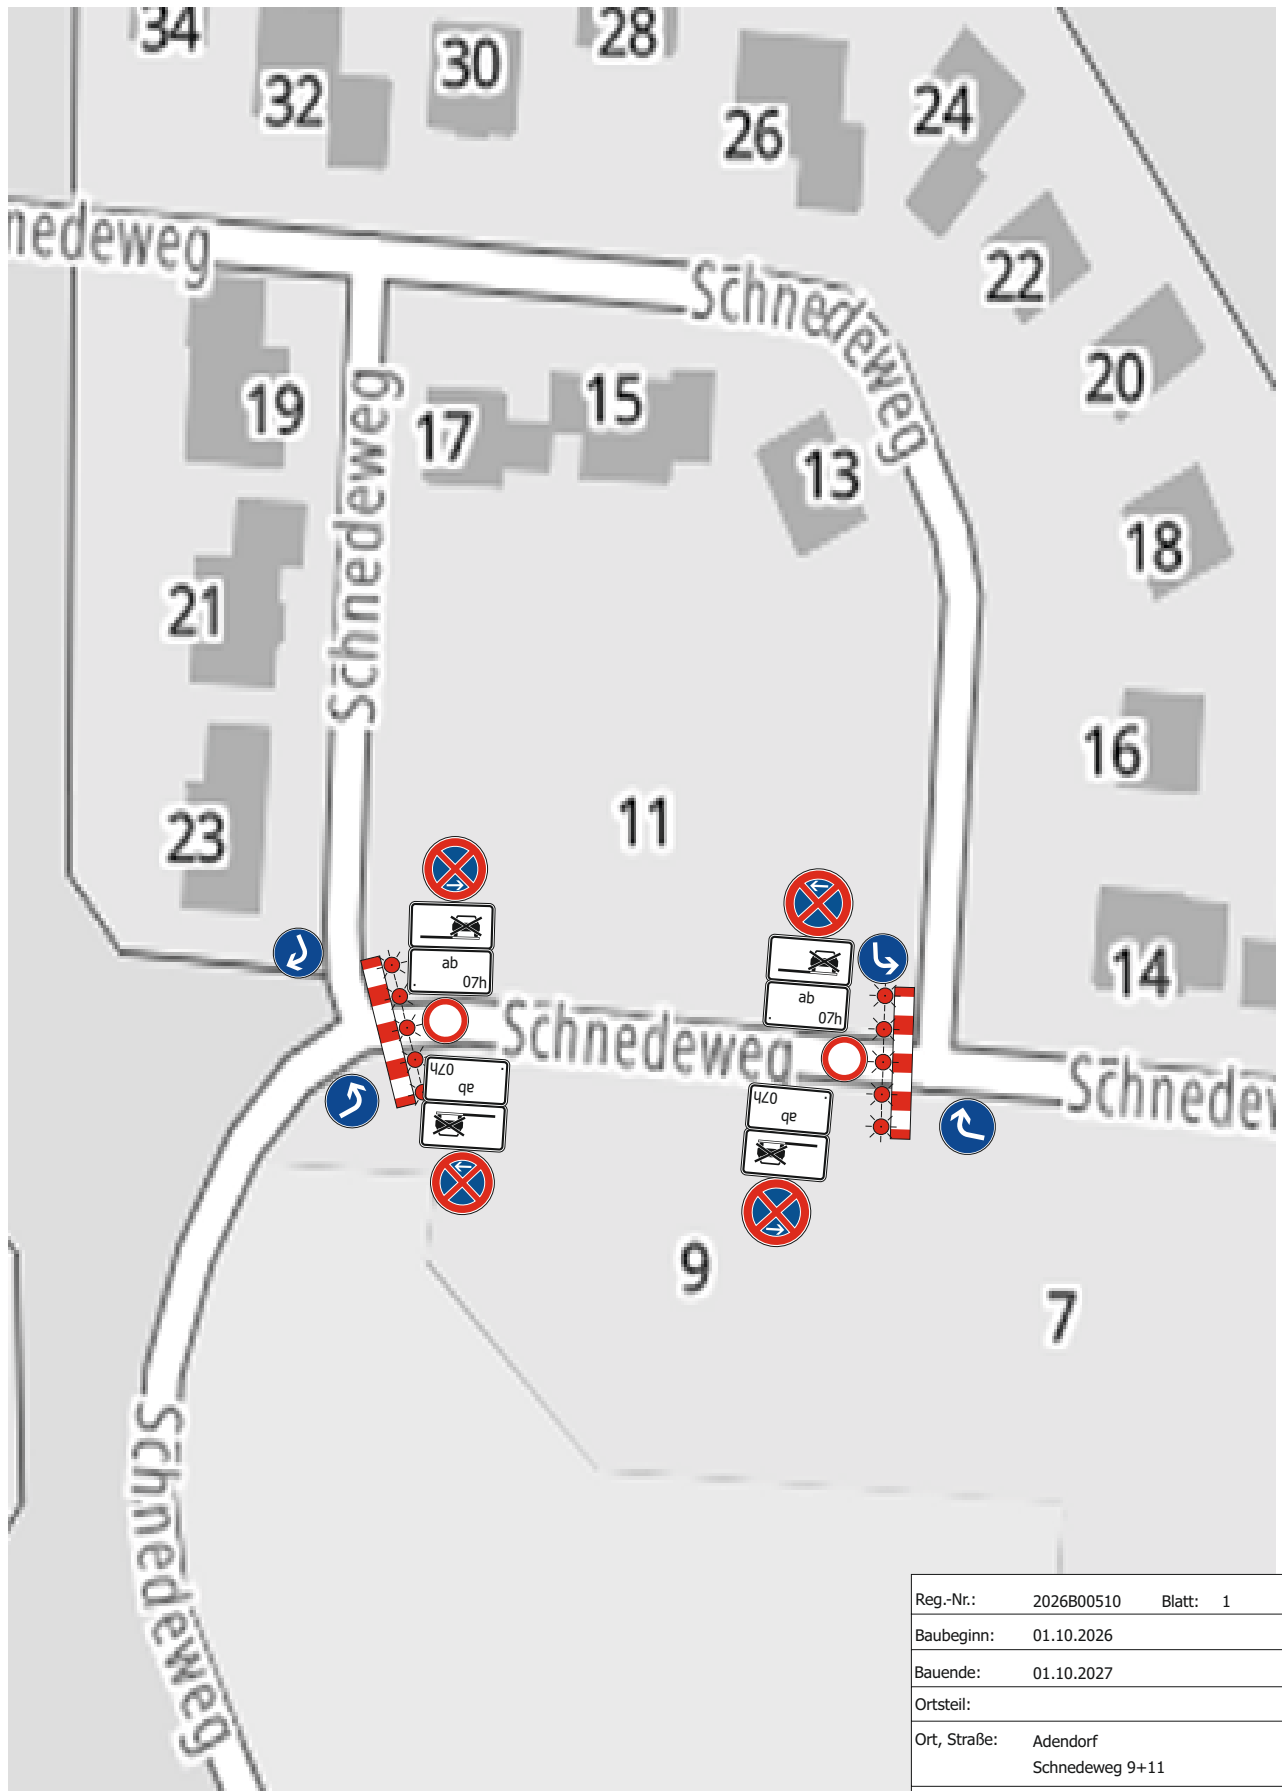

Reg.-Nr.:	2026B00510	Blatt: 1
Baubeginn:	01.10.2026	
Bauende:	01.10.2027	
Ortsteil:		
Ort, Straße:	Adendorf Schnedeweg 9+11	
Firma:	VIVADA Development GmbH Projektmanagement	